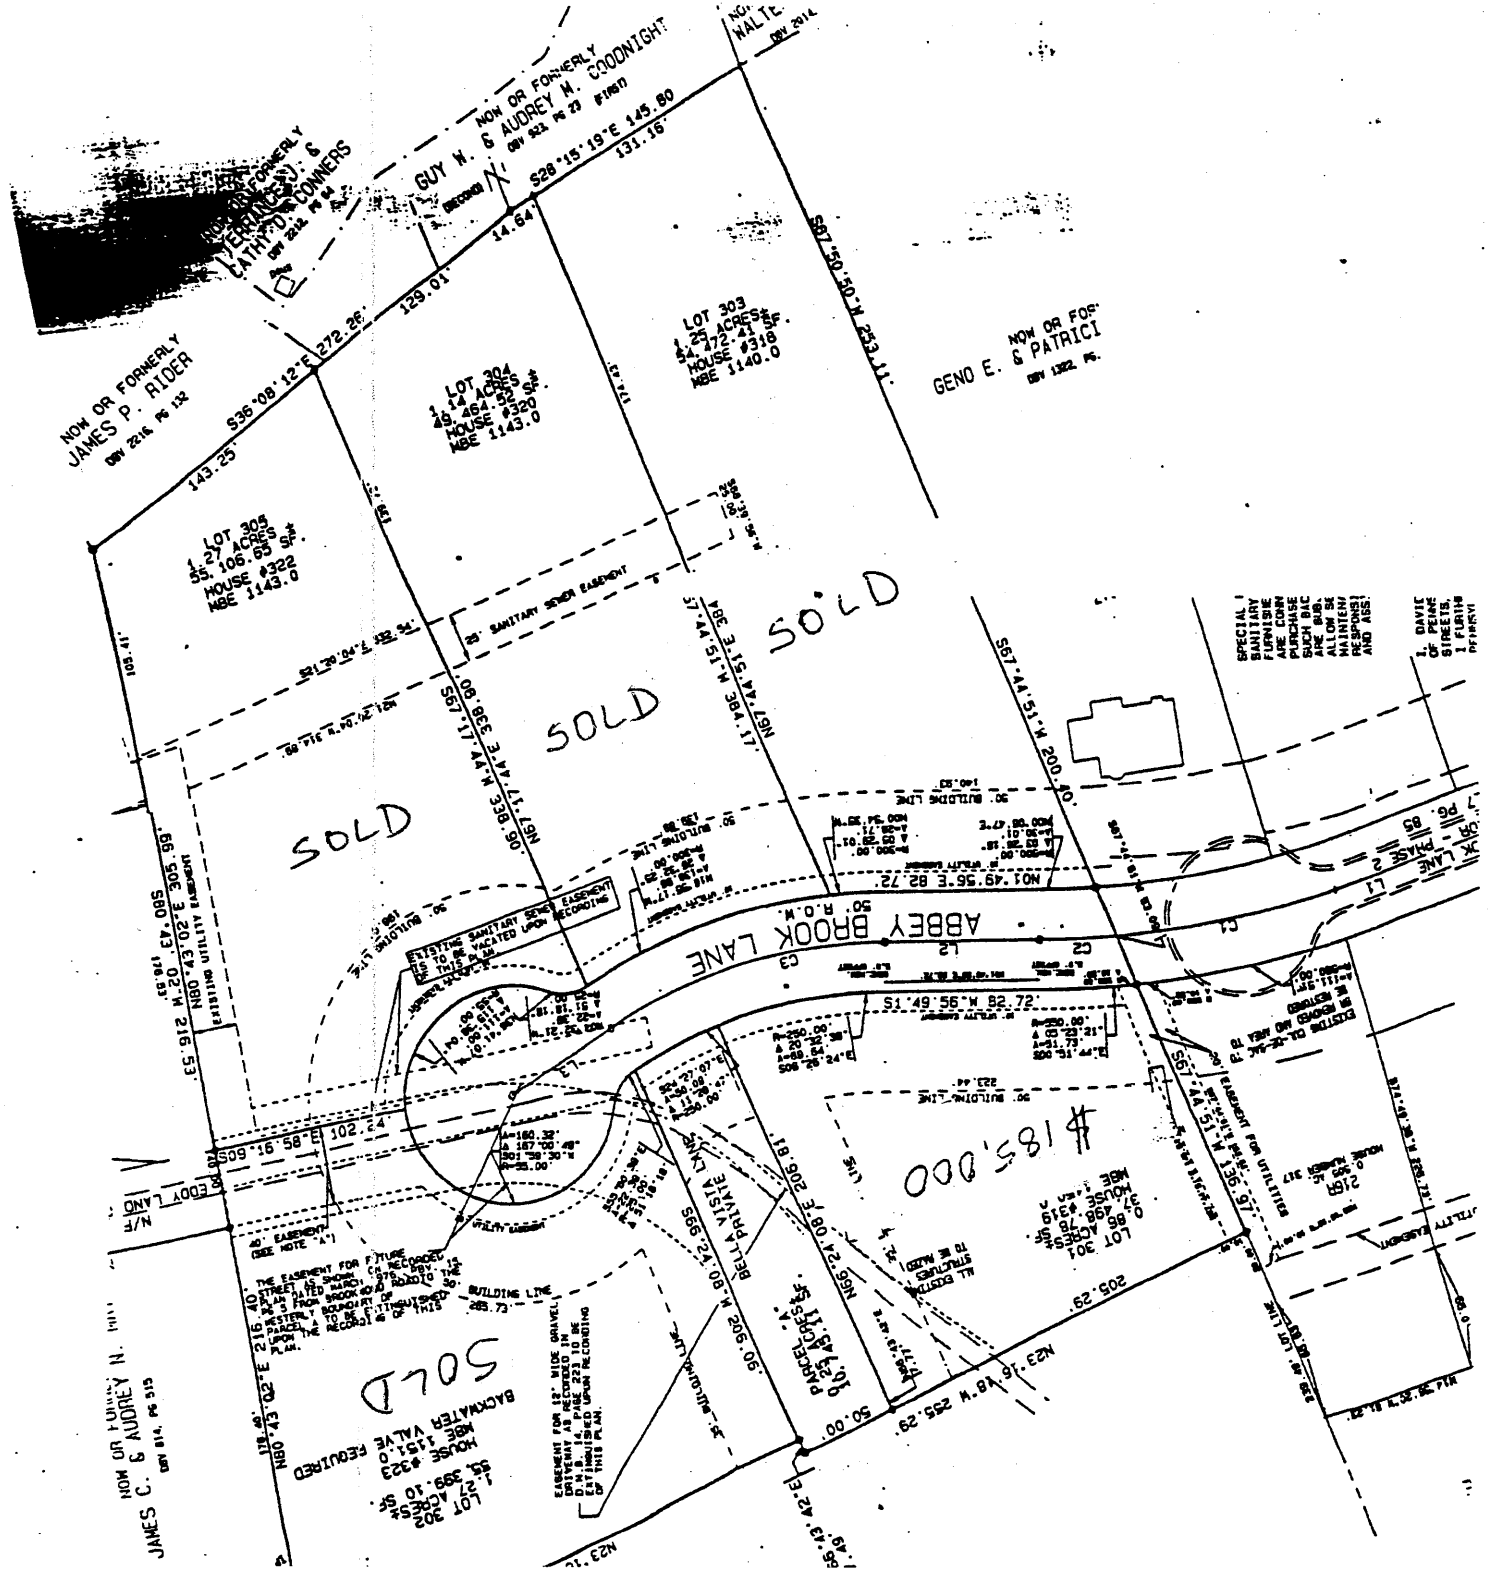
NOW OR FORMERLY
JAMES P. RIDER
DBV 2216 PG 132
NOW OR FORMERLY
GUY W. & AUDREY M. GOODNIGHT
DBV 921 PG 23
GENO E. & PATRICI
DBV 1362 PG
S36°08'12"E 272.26'
S28°15'19"E 145.80
131.16'
129.01'
14.64'
143.25'
S87°50'50"W 253.11'
LOT 305
1.27 ACRES
55,106.65 SQ.FT.
HOUSE #322
MBE 1143.0
LOT 304
1.14 ACRES
49,464.52 SQ.FT.
HOUSE #320
MBE 1143.0
LOT 303
1.23 ACRES
54,472.41 SQ.FT.
HOUSE #318
MBE 1140.0
SOLD
SOLD
SOLD
SOLD
S67°44'51"W 200.40'
N67°44'51"E 384.17'
S67°17'44"E 338.90'
N67°17'44"E 338.90'
S00°43'20"E 305.99'
N00°43'20"W 216.53'
S09°16'58"E 102.24'
ABBEY BROOK LANE
50' R.O.W.
N01°49'56"E 82.72'
S1°49'56"W 82.72'
BELLA VISTA LANE
PRIVATE
N00°24'08"E 206.81'
S00°24'08"W 206.06'
PARCEL "A"
10.29 ACRES
LOT 301
0.86 ACRES
HOUSE #319
MBE 1141.0
$185,000
LOT 302
1.27 ACRES
55,399.10 SQ.FT.
HOUSE #323
MBE 1151.0
BACKWATER VALVE REQUIRED
N23°16'18"W 255.29'
205.29'
50.00'
S23°16'42"E
NOW OR FORMERLY
JAMES C. & AUDREY N.
DBV 814 PG 515
SPECIAL
SANITARY
PLUMBING
ARE CONN
PURCHASE
SUCH BAC
ARE BUG.
ALLOW SE
MAINTENA
RESPONSI
AND ASS.
I, DAVIE
OF PEAME
STREETS,
I FURTHE